
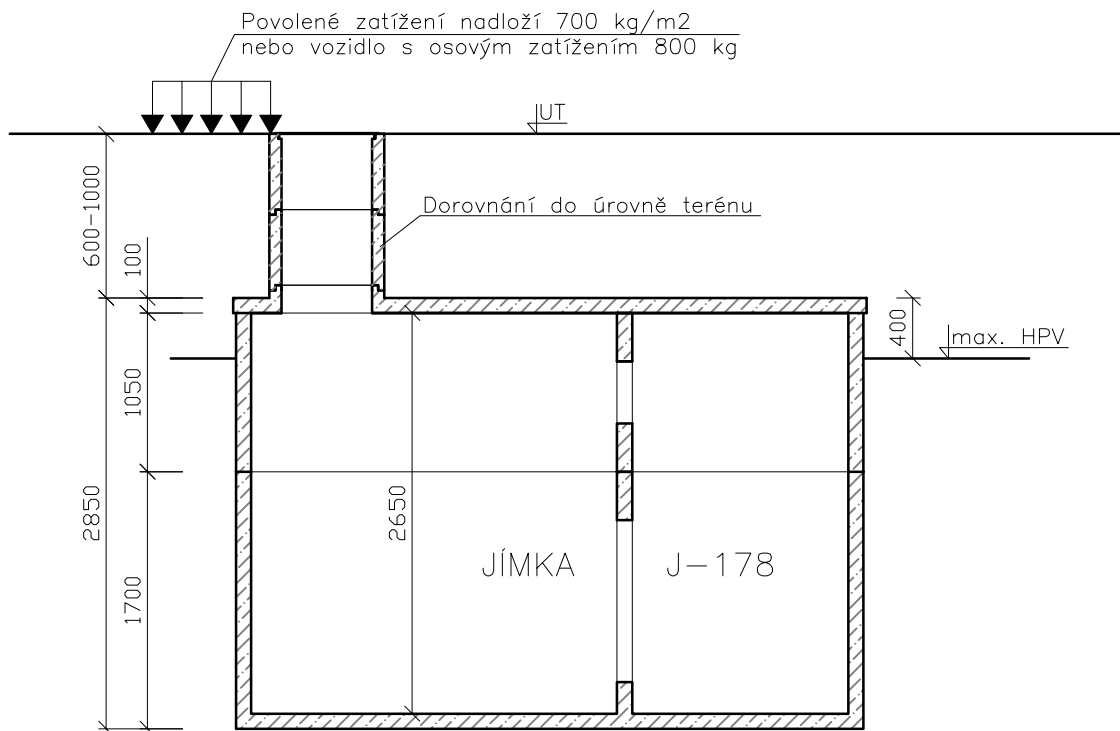



VÝKRES JÍMKA J-178

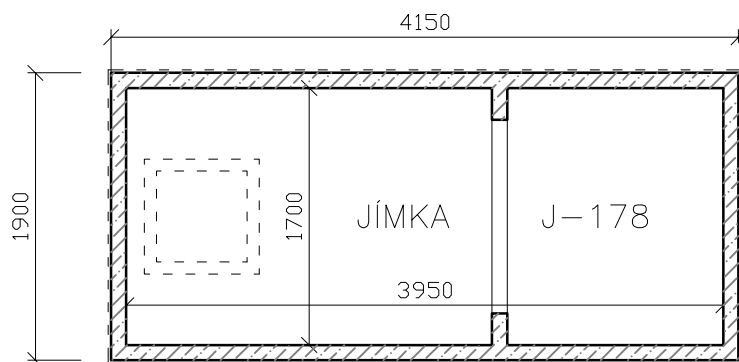

Objem nádrže J-178 = 17,8 m³; váha dílu se dnem = 6,8t; váha stropu = 2t
váha dílu bez dna = 3,5t

Nádrže jsou dimenzovány pro užité zatížení 700 kg/m²,
nebo přejezdňé vozidly o maximálním kolovém zatížení 800kg.

Nádrže se ukládají do výkopu s upraveným dnem srovnaným do roviny vrstvou písku tl. cca 10 cm.

| | | |
|--|---------------------|--|
| VYPRACOVAL | ING. LUKÁŠ DVOŘÁČEK |  db betonové jímky s.r.o. Stříbrná 851, 593 01 Bystřice nad Pernštejnem tel.: +420 732 32 32 44; fax: +420 566 560 312 www.db-jimky.cz; jimky@db-jimky.cz |
| KONTROLOVAL | BOHUSLAV DVOŘÁČEK | |
| datum | 11.10.2011 | |
| měřítko | 1 : 50 | |
| stupeň dokumentace | VÝKRES TVARU | |
| objekt: BETONOVÁ JÍMKA - J-178 | | ČÍSLO VÝKRESU 9.0 |